


Púdorys 1.NP  
A1

**Poznámky :**



- Pozn.č 1 - stávající přízdívky mezi železobetonovými sloupy a stávajícími meziokenními vložkami budou vybourány, a v původních místech budou vystavěny nové ze sádkartonu (sádkartonové děličky příčky GKB 12,5mm, v koupelnách, WC, kuchyních pak impregnovaný GKBi) **Bourání MIV bude probíhat tak, aby nedošlo k poškození již napojené SDK či zděnné příčky.** V případě příčky SDK dbát zvýšené opatnosti, předpokládá se kotvení SDK příčky do stávající MIV.
- Pozn.č 2 - MIV napojená na stávající zděnnou příčku/stěnu bude odstraněna, v případě poškození vyspravena.
- Pozn.č 3 - doplnění oplechování dilatace plechem
- Pozn.č 5 - stávající dřevěný podhled bude demontován, a po osazení oken a dveří bude navrácen zpět (do nosné konstrukce nebude zasahováno, pouze v případě kolize s otevíráním okenních křidel)
- Pozn.č 6 - stávající dřevěné obložení parapetního zdiva bude demontováno, výškově upraveno a osazeno zpět do původních míst
- Pozn.č 7 - stávající vertikální vnitřní žaluzie budou demontovány zároveň s podhledem a po montáži oken a dřevěného podhledu budou zpětně namontovány

**Legenda materiálů :**

- Stávající vnější / vnitřní zdivo
- Nová vnitřní sádkartonová příčka tl. 100mm, výšky 2970mm  
SDK GKB(GKBi) 1x12,5mm, bez tepelné izolace, profil tl.75mm

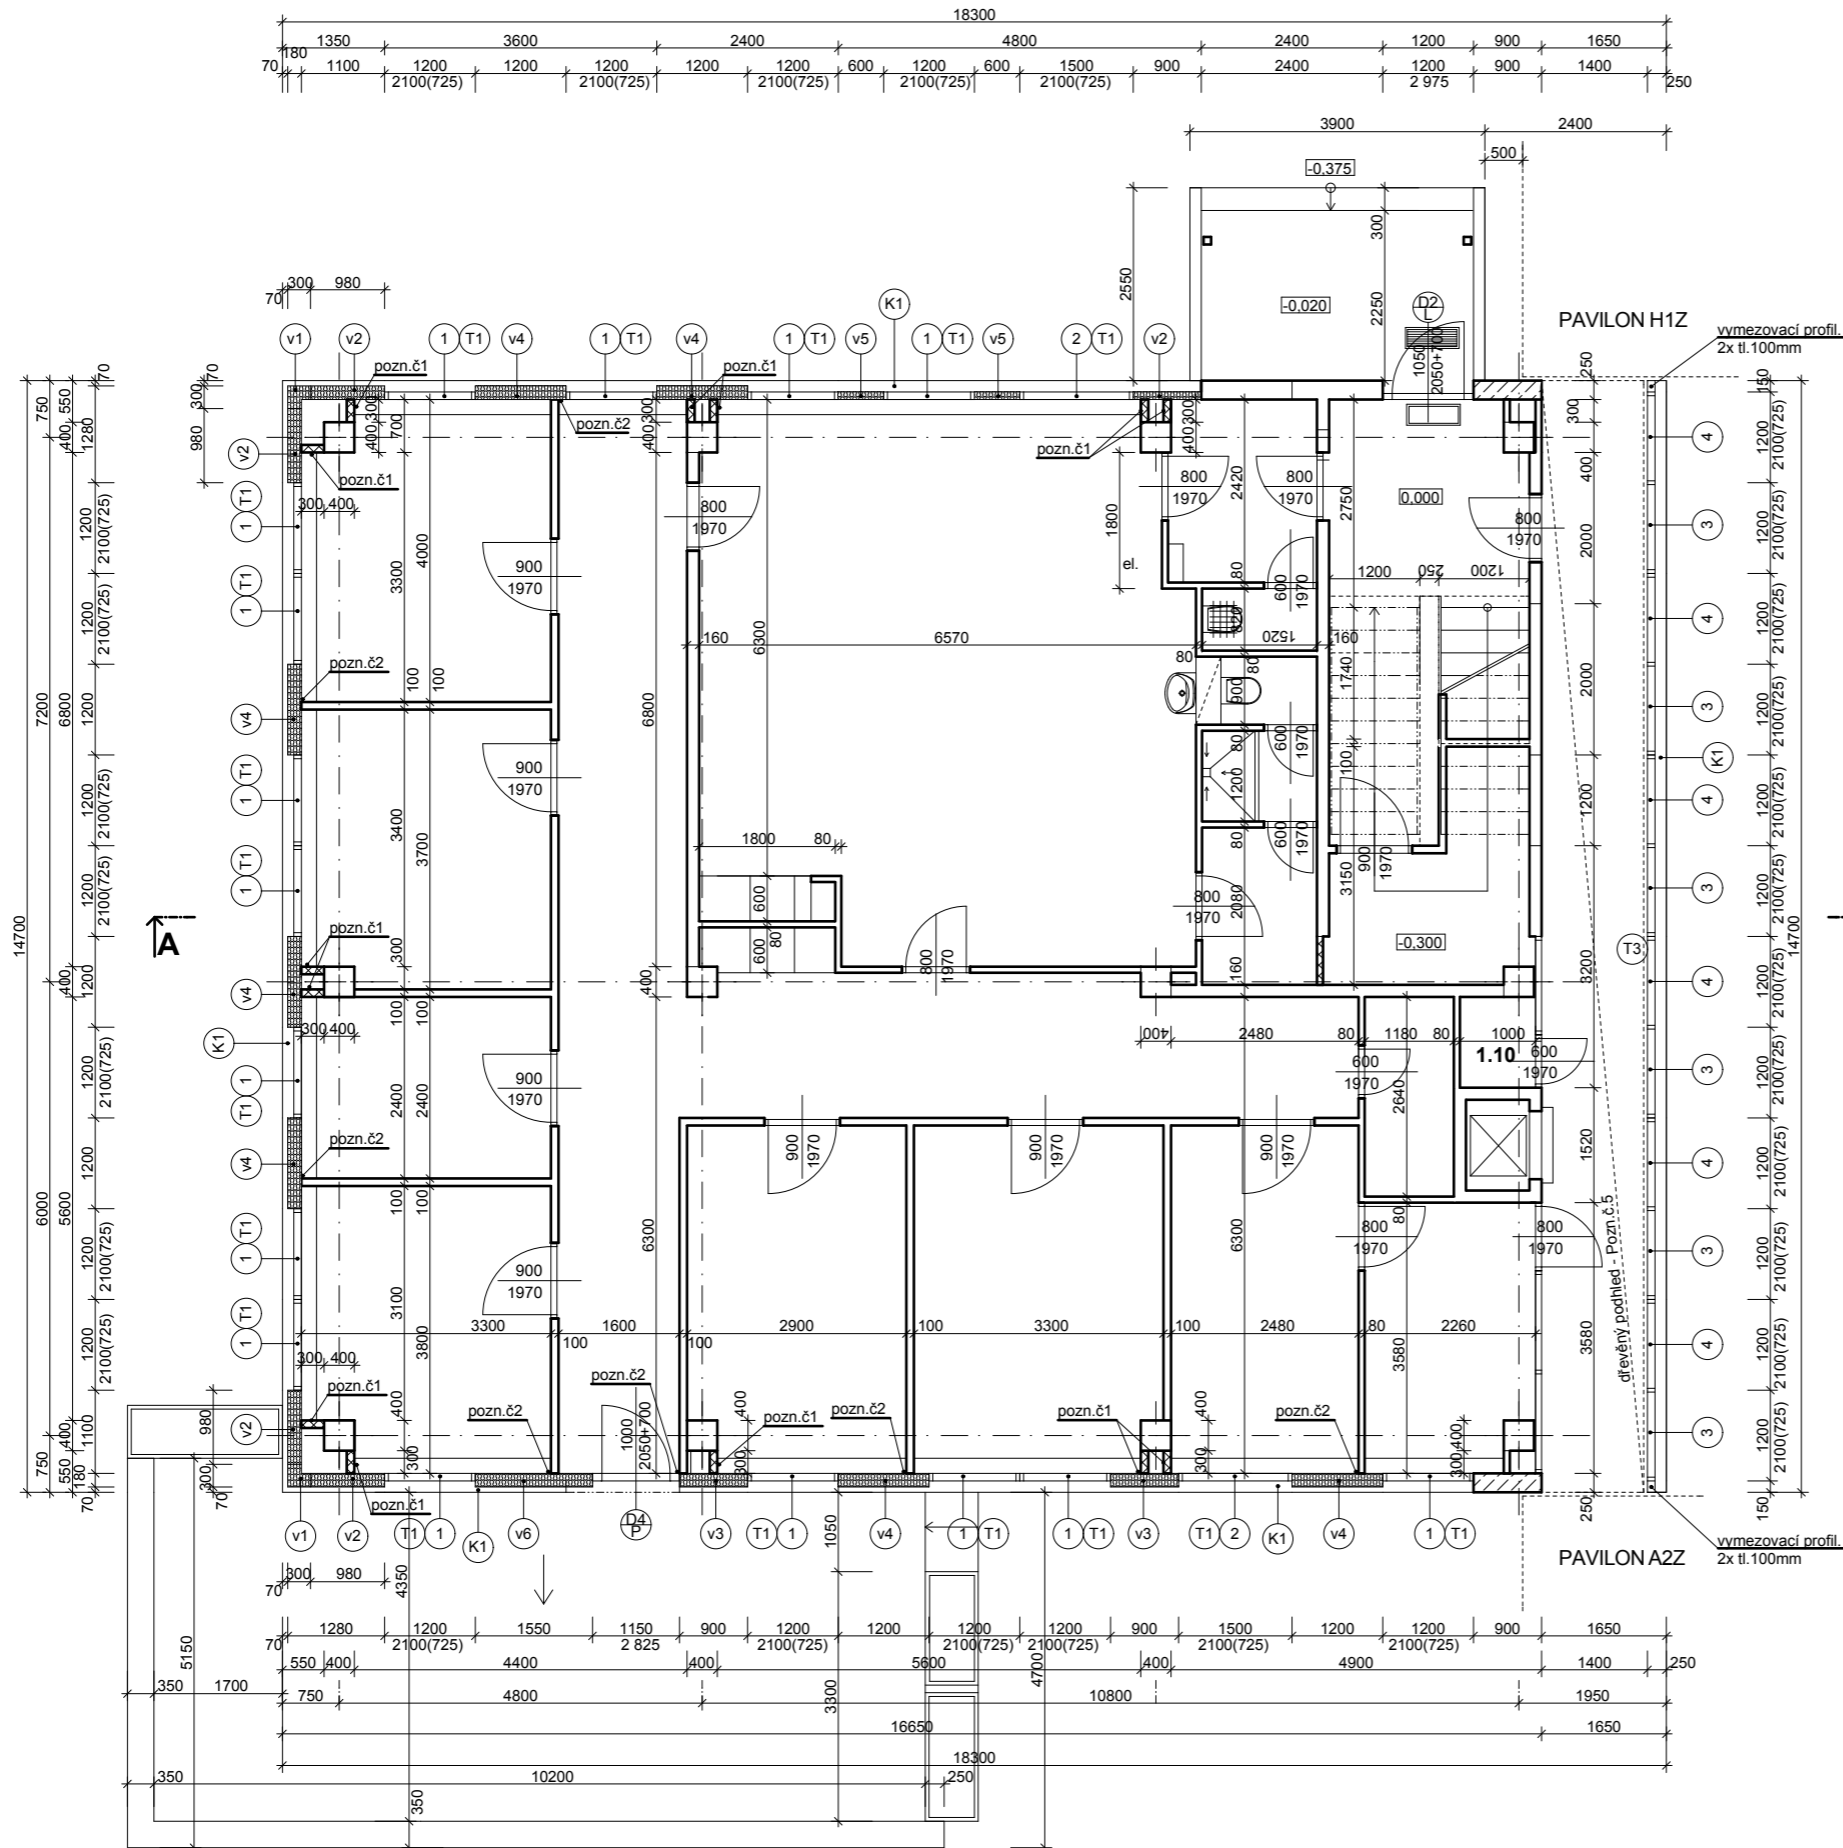

A

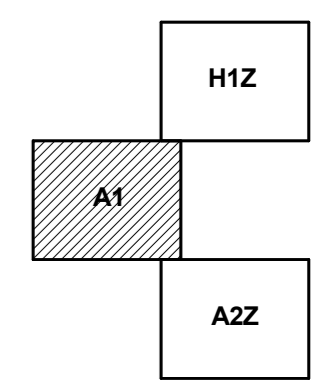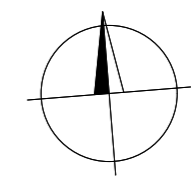

±0,000 = 256,00 m n.m.

ZODP. PROJEKTANT	VYPRACOVAL	KRESLIL	TECH. KONTROLA	<b>poel</b> spol. s r.o.
Ing. Jar. Pokorný	Ing. Jar. Seidler		Ing. Jan Pokorný	
Výměna oken a oprava MIV tří pavilónů objektu Lužická 4, Ostrava - Výškovice				FORMÁT 2xA4
Pavilón A1 - Púdorys 1.NP - nový stav				DATUM 02/2012
				ÚČEL RDS
				ARCH. Č. 503-02/12
				MĚŘÍTKO 1:100
				ČÍSLO VÝKR. 11