




Pohled severní

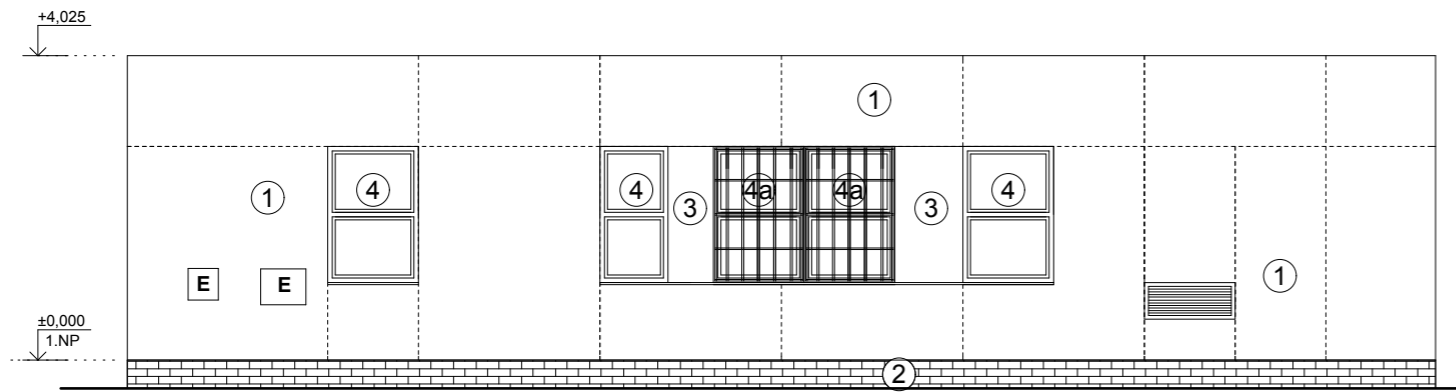


Pohled západní

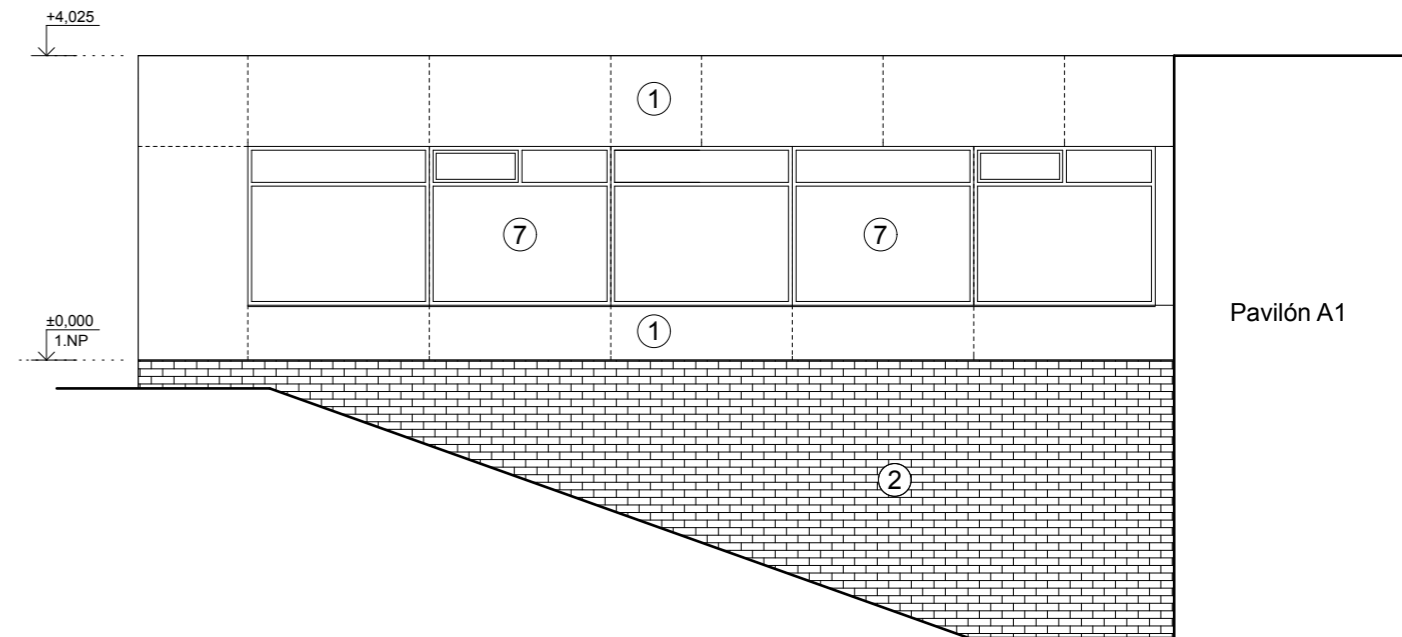

Pohled jižní

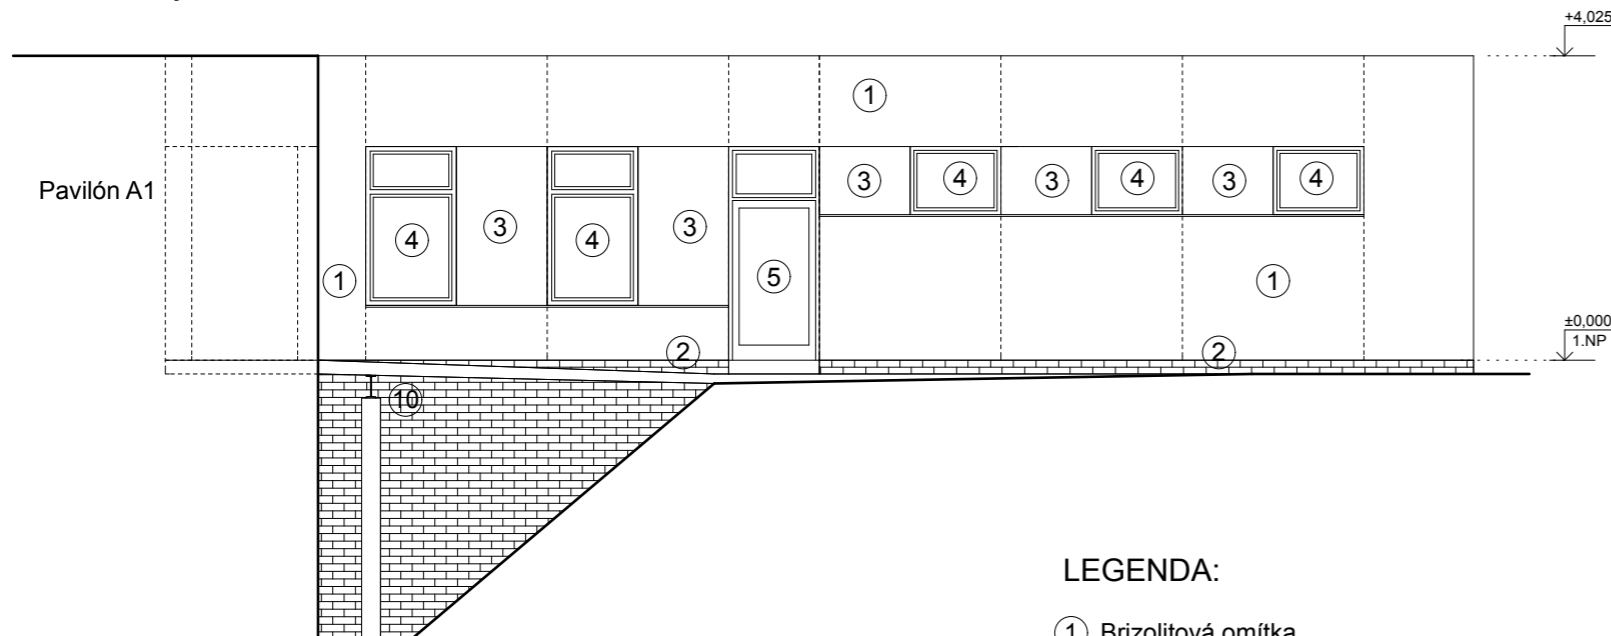


Pohled východní

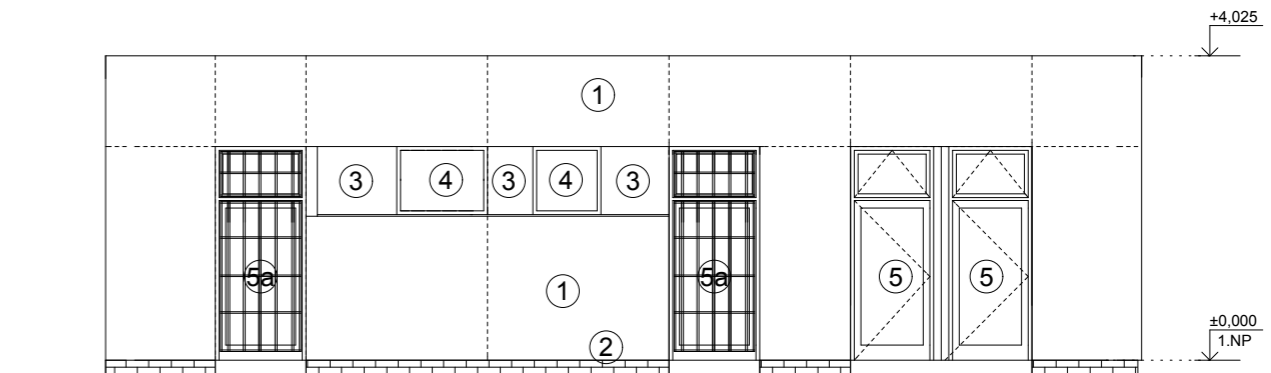

LEGENDA:

- ① Brizolitová omítka
- ② Keramický obklad-kabřinec
- ③ Meziokenní vložka
- ④ Dřevěná okna
- ④a Dřevěné okno s ocelovou mříží
- ⑤ Ocelové vstupní dveře
- ⑤a Ocelové vstupní dveře s ocelovou mříží
- ⑦ Prosklené dřevěné výkladce
- ⑧ Dřevěné vstupní dveře
- ⑩ Ocelová konstrukce rampy se zábradlím

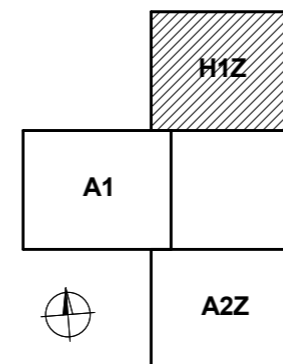

±0,000 = 259,30 m n.m.

ZODP. PROJEKTANT Ing. Jar. Pokorný	VYPRACOVAL Ing. Jar. Seidler	KRESLIL	TECH. KONTROLA Ing. Jan Pokorný	poel spol. s r.o.
Výměna oken a oprava MIV tří pavilónů objektu Lužická 4, Ostrava - Výškovice				
Pavilón H1Z - Pohledy - stávající stav				FORMÁT 2xA4
				DATUM 02/2012
				ÚČEL RDS
				ARCH. Č. 503-02/12
				MĚŘÍTKO 1:100
				ČÍSLO VYKR. 02