
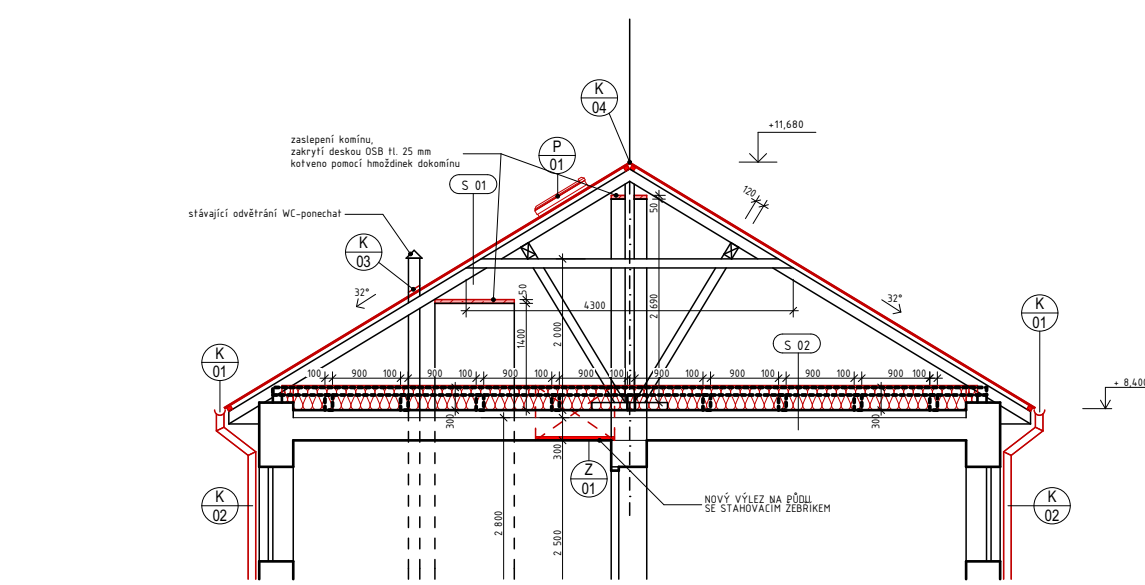


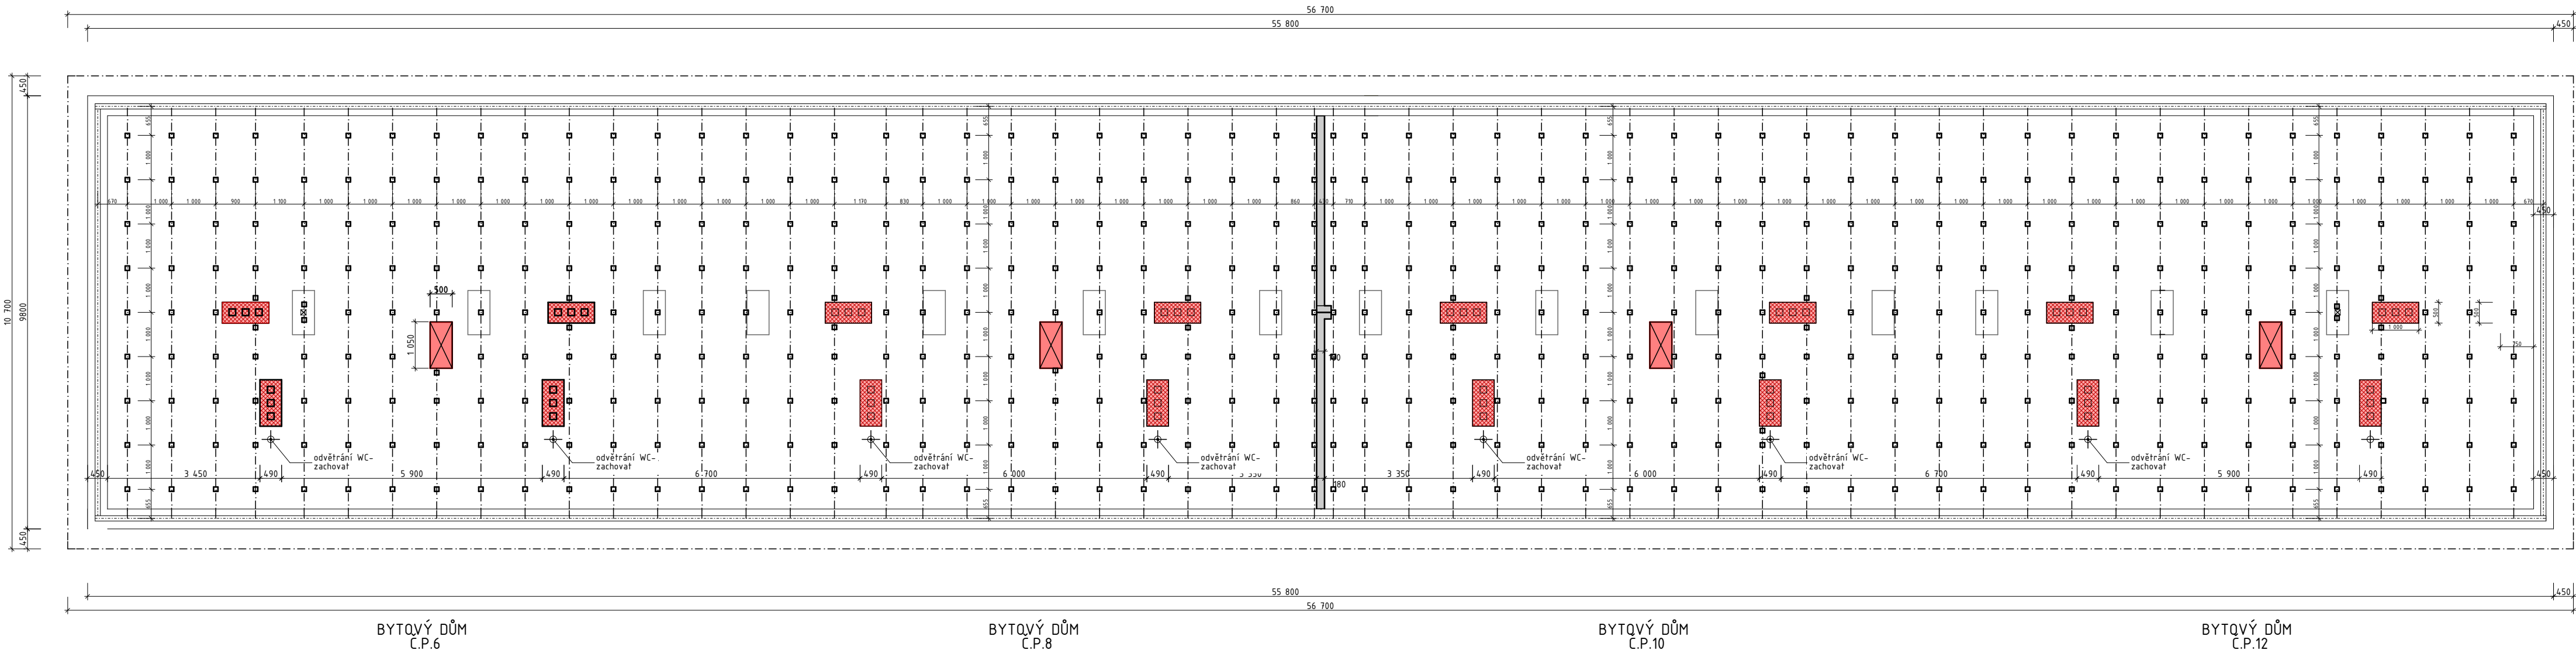

SKLADBY KONSTRUKCÍ

S 02

- OSB DESKY 25 MM VELIKOSTI 2500*625MM, KLADENÉ NAPŘÍČ NA ROŠT S VĚTRACÍ MEZEROU 30 MM
- MINERÁLNÍ VLNA λD=0,038 [W/m.K] TL. 300MM (2x150mm)
- ROŠT Z DŘEVĚNÝCH HRANOLŮ 100/100 MM, ROZTĚČ 1000 MM
- STÁVAJÍCÍ PODLAHA PŮDY

LEGENDA MATERIÁLŮ

- STÁVAJÍCÍ KONSTRUKCE
- NOVÉ KONSTRUKCE

POZNÁMKA:

- VEŠKERÉ NOVÉ I STÁVAJÍCÍ DŘEVĚNÉ PRVKY BUDOU IMPREGNOVÁNY PROTI HOUBÁM, PLÍSNÍM A DŘEVOKAZNĚMU HMYZU
- SOUČÁSTÍ DODÁVKY STŘECHY BUDE ZÁCHYTNÝ SYSTÉM PRO UPEVNĚNÍ POMŮCEK POTŘEBNÝCH PRO KONTROLU, ÚDRŽBU A OPRAVU ZAŘÍZENÍ A KONSTRUKCÍ PŘÍSTUPNÝCH ZE STŘEŠNÍ PLOCHY
- BOURACÍ PRÁCE BUDOU PROVÁDĚNY ZA DODRŽENÍ VŠECH OBECNĚ PLATNÝCH PŘEDPISŮ A VYHLÁŠEK, TÝKAJÍCÍCH SE PŘEDEVŠÍM BEZPEČNOSTI PRÁCE. BOURÁNÍ BUDE PROVÁDĚNO ŠETRNĚ K PONECHANÝM KONSTRUKCÍM NEBO MATERIÁLŮM
- SOUČÁSTÍ DODÁVKY BUDOU I NOVÉ HLINÍKOVÉ ŽEBŘÍKY K STŘEŠNÍM VÝLEZŮM

ZODP. PROJEKTANT		VYPRACOVAL		 IČ: 25828495 tel.: 596 965 179 www.dobrestavby.cz Serafinova 396/9, Ostrava – Kunčice			
ING. BOHDAN MRÁZEK		ING. JIŘÍ CIGÁNEK, ING.PETR CAGAŠ					
INVESTOR: Městský obvod Ostrava-Jih, Horní 791/13							
MÍSTO STAVBY: Zlepšovatelů 6,8,10,12, Ostrava-Hrabůvka							
PARCELA Č.: 599, 600, 601, 602		K.Ú.: Hrabůvka		STUPEŇ		DPS	
AKCE: ZATEPLENÍ PŮDY, OPRAVA STŘECHY, VÝMĚNA STŘEŠNÍ KRYTINY BD ZLEPŠOVATELŮ 6,8,10,12, OSTRAVA-HRABŮVKA NOVÝ STAV-POCHOZÍ ROŠT				DATUM		ČERVEN 2016	
				FORMÁT			
				MĚŘÍTKO		Č. VÝKRESU	
				1:100		D12	