




Pohled severní

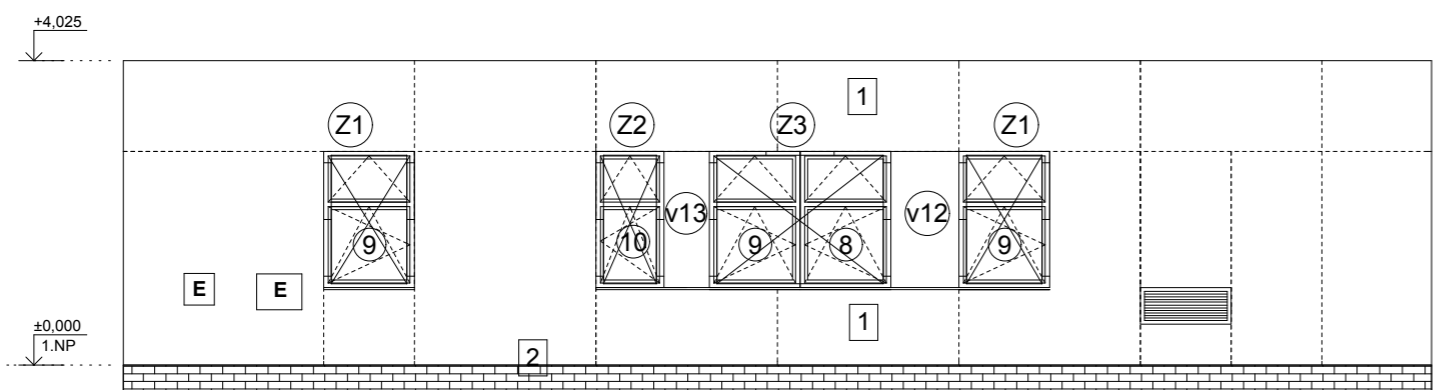


Pohled západní

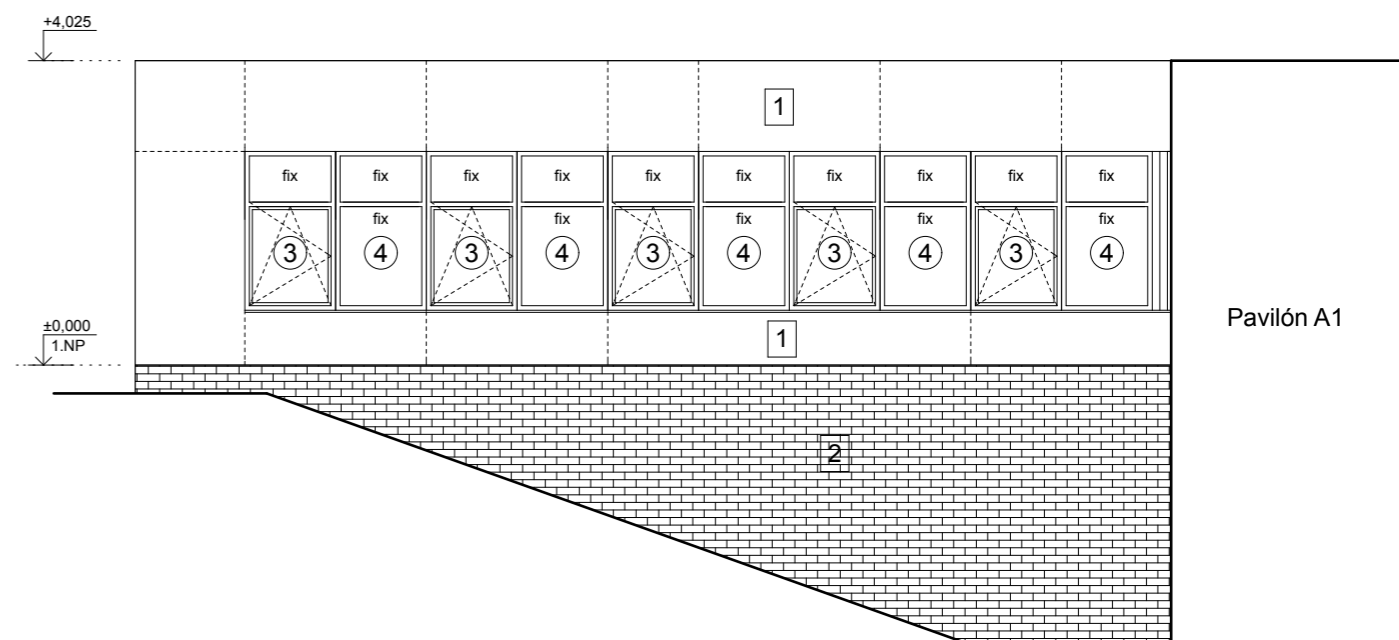

Pohled jižní

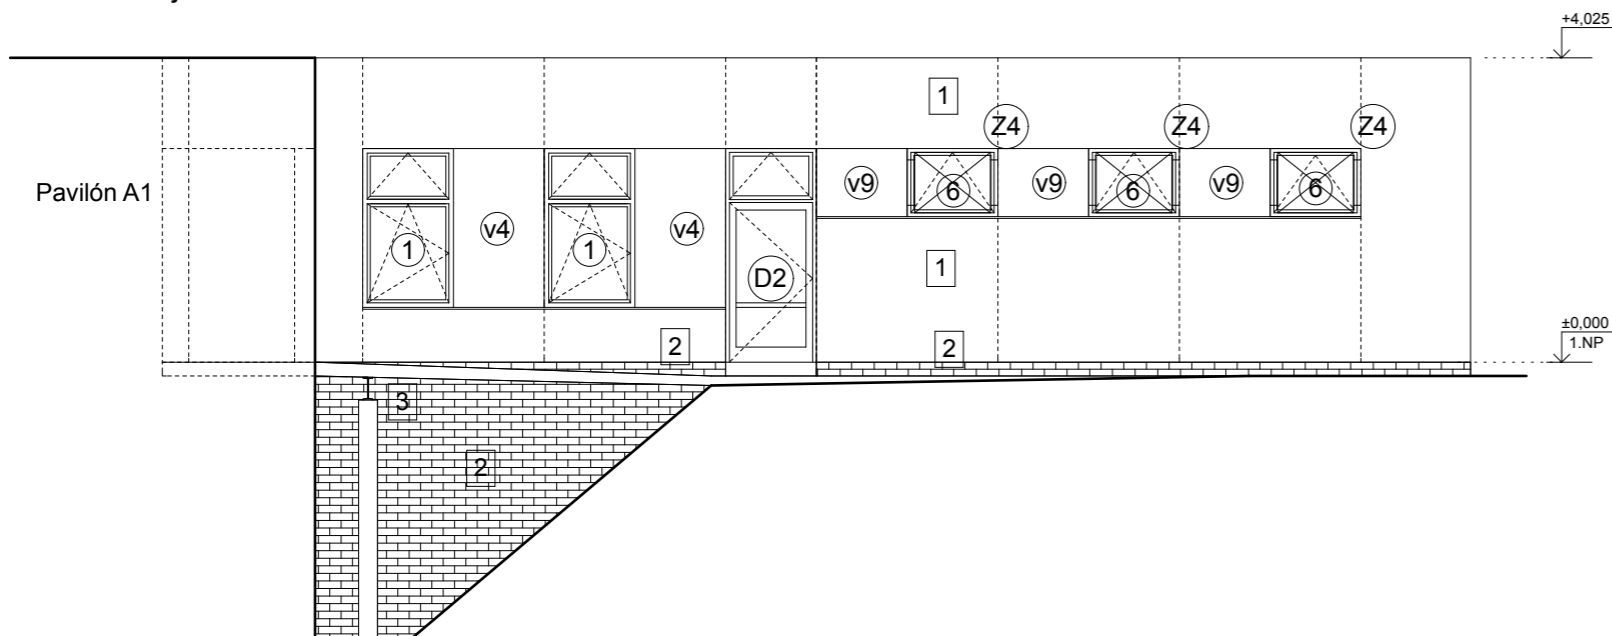

Pohled východní

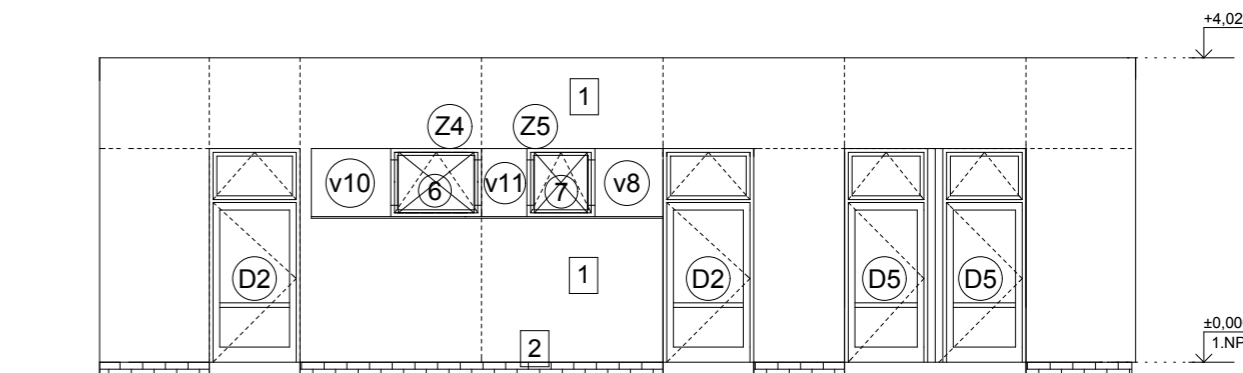

Legenda :

- 1 Brizolitová omítka
- 2 Keramický obklad-kabřinec
- 3 Ocelová konstrukce rampy se zábradlím

Legenda oken a dveří :

- 1 Plastové okno 1200 x 2100 mm
- 3 Plastové okno 1200 x 2100 mm
- 4 Plastové okno 1200 x 2100 mm
- 6 Plastové okno 1200 x 900 mm
- 7 Plastové okno 900 x 900 mm
- 8 Plastové okno 1200 x 1800 mm
- 9 Plastové okno 1200 x 1800 mm
- 10 Plastové okno 900 x 1800 mm
- D2 Plastové dveře 1200 x 2825 mm
- D5 Plastové dveře 1100 x 2825 mm

Legenda meziokenních izolačních vložek a mříží :


- v4 MIV 1200 x 2100 mm
- v8 MIV 900 x 900 mm
- v9 MIV 1200 x 900 mm
- v10 MIV 1050 x 900 mm
- v11 MIV 600 x 900 mm
- v12 MIV 900 x 1800 mm
- v13 MIV 600 x 1800 mm
- Z1 okenní mříž 1200 x 1800 mm
- Z2 okenní mříž 900 x 1800 mm
- Z3 okenní mříž 2400 x 1800 mm
- Z4 okenní mříž 1200 x 900 mm
- Z5 okenní mříž 900 x 900 mm

±0,000 = 259,30 m n.m.

ZODP. PROJEKTANT	VYPRACOVAL	KRESLIL	TECH. KONTROLA
Ing. Jar. Pokorný	Ing. Jar. Seidler		Ing. Jan Pokorný

Výměna oken a oprava MIV tří pavilónů
objektu Lužická 4, Ostrava - Výškovice

Pavilón H1Z - Pohledy - nový stav

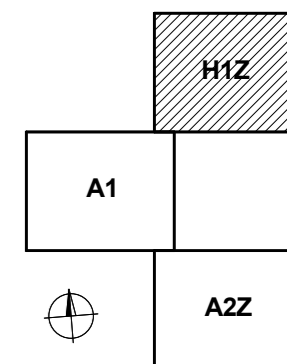

FORMÁT 2xA4
DATUM 02/2012
ÚČEL RDS
ARCH. Č. 503-02/12

MĚŘÍTKO 1:100
ČÍSLO VÝKR. 10

poel spol. s r.o.