

SEZNAM MÍSTNOSTÍ V BYTOVÉ JEDNOTCE:

ČÍSLO MÍSTNOSTI	NÁZEV MÍSTNOSTI	m2
A	POKoj, ložnice	15,00
B	Kuchyně	8,69
C	Předstíh	2,95
D	Sociální zařízení	2,50
CELKEM		29,14m2

LEGENDA PRVKŮ:

- 1

DEMONTÁŽ STÁVAJÍCÍHO DŘEVĚNÉHO OKNA, 1300 x 1500mm
- T

VČ. PŮVODNÍCH VNITŘNÍCH A VNĚJŠÍCH PARAPETŮ
- 1

1
- PL


1
- 1
- DEMONTÁŽ NOVÉHO PLASTOVÉHO OKNA, 1300 x 1500mm

PL

VČ. NOVÝCH VNITŘNÍCH A VNĚJŠÍCH PARAPETŮ

AUTORIZOVANÉ RAZÍTKO ČKAIT:

MAJITEL OBJEKTU: STATUT.MĚSTO OSTRAVA, PROKEŠOVO NÁMĚSTÍ 1803/8, OSTRAVA – MORAVSKÁ OSTRAVA, 702 00	
SVĚŘENÁ SPRÁVA NEMOVITOSTÍ VE VLASTNICTVÍ OBCE: MĚSTO OSTRAVA-Jiř. ul. Horní 751/3, OSTRAVA-HRABŮVKA, 700 30	
V ZASTOUPENÍ: MAJETKOVÁ SPRÁVA OSTRAVA-Jiř. ul. PROVAZNIČKA 1244/62, OSTRAVA-HRABŮVKA, 700 30	
PROJEKT:	VÝMĚNA DŘEVĚNÝCH OKEN ZA NOVÁ PLASTOVÁ
MÍSTO STAVBY:	ulice ČUJKOVOVA 1715/23, 700 30 OSTRAVA ZÁBRĚH
VYPRACOVAL:	ING. JIŘÍ BITTNER
PROJEKTOVAL:	ING. RADIM ŠKOLLOUDIK
PODPIS:	
PODPIS:	
OBSAH VÝKRESU: PŮDORYS 4.NP:	

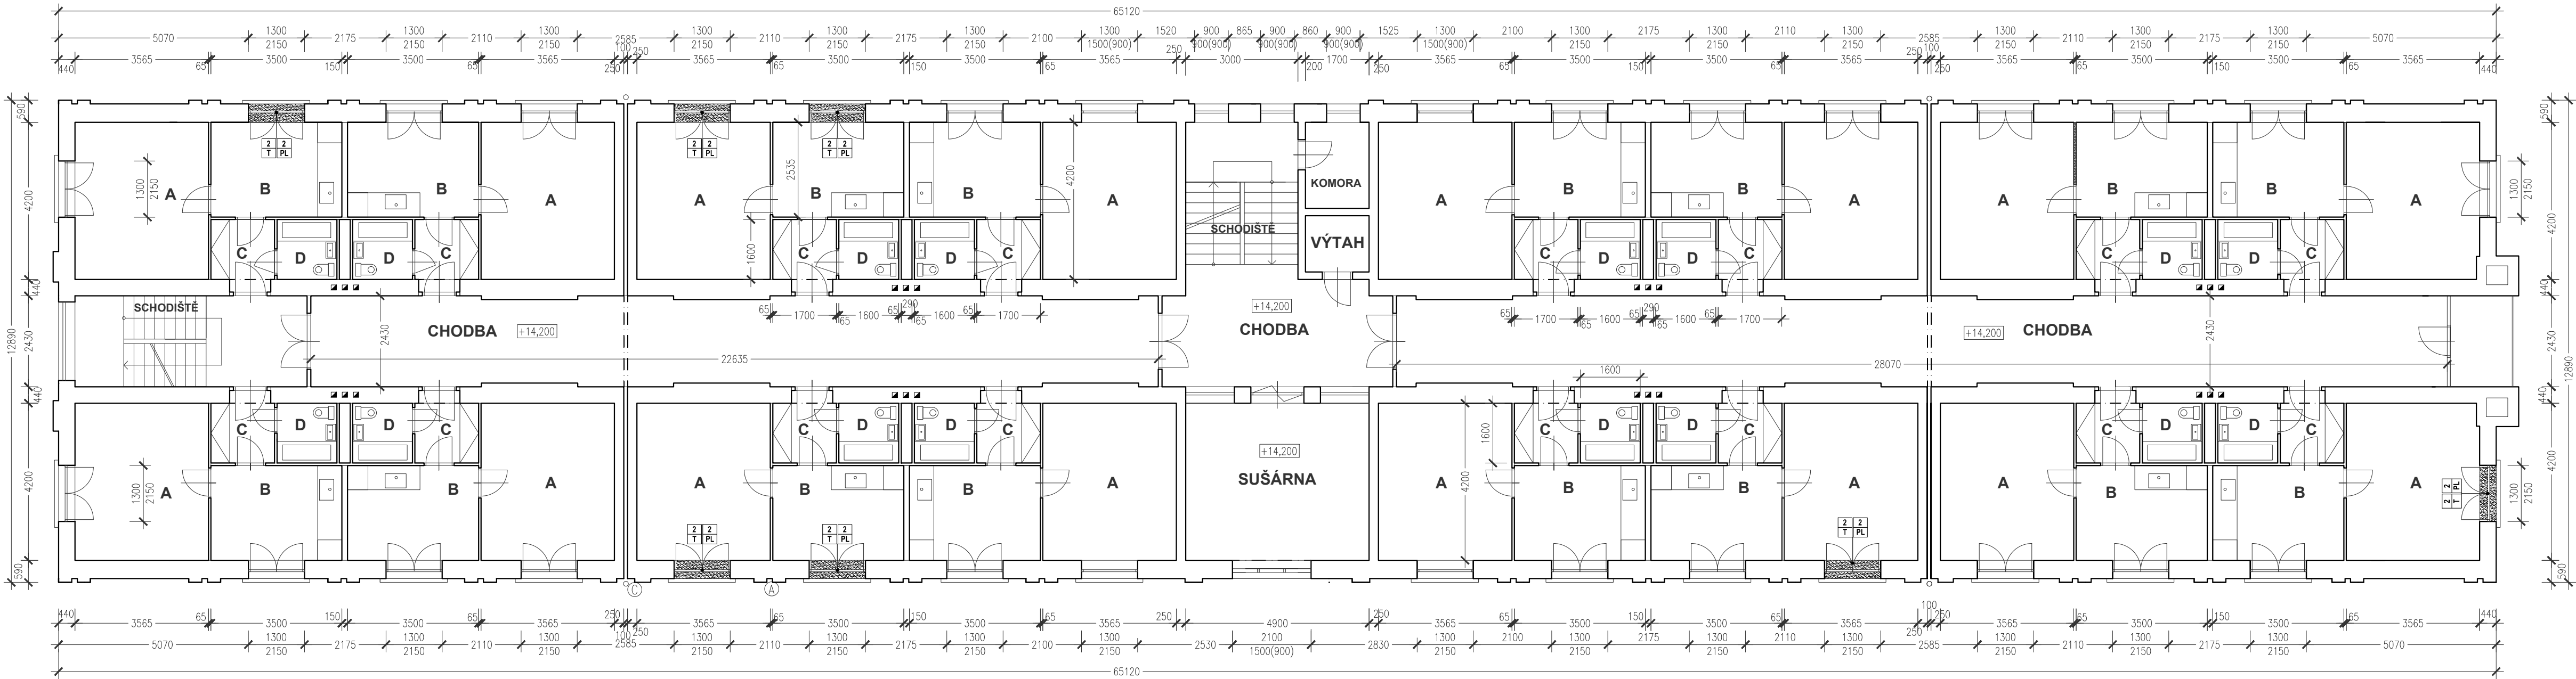

SEZNAM MÍSTNOSTÍ V BYTOVÉ JEDNOTCE:

ČÍSLO MÍSTNOSTI	NÁZEV MÍSTNOSTI	m2
A	POKoj, ložnice	15,00
B	Kuchyně	8,69
C	Předstíh	2,95
D	Sociální zařízení	2,50
CELKEM		29,14m2

LEGENDA PRVKŮ:

- 2

DEMONTÁŽ STÁVAJÍCÍHO FRANCOUZSKÉHO DŘEVĚNÉHO OKNA, 1300 x 2150mm
- T

VČ. PŮVODNÍCH VNITŘNÍCH A VNĚJŠÍCH PARAPETŮ
- 2

2
- PL

2
- 2
- DEMONTÁŽ NOVÉHO FRANCOUZSKÉHO PLASTOVÉHO OKNA, 1300 x 2150mm

PL

VČ. NOVÝCH VNITŘNÍCH A VNĚJŠÍCH PARAPETŮ

AUTORIZOVANÉ RAZÍTKO ČKAIT:

MAJITEL OBJEKTU: STATUT.MĚSTO OSTRAVA, PROKEŠOVO NÁMĚSTÍ 1803/8, OSTRAVA – MORAVSKÁ OSTRAVA, 702 00	
SVĚŘENÁ SPRÁVA NEMOVITOSTÍ VE VLASTNICTVÍ OBCE: MĚSTO OSTRAVA-Jiř. ul. Horní 751/3, OSTRAVA-HRABŮVKA, 700 30	
V ZASTOUPENÍ: MAJETKOVÁ SPRÁVA OSTRAVA-Jiř. ul. PROVAZNIČKA 1244/62, OSTRAVA-HRABŮVKA, 700 30	
PROJEKT: VÝMĚNA DŘEVĚNÝCH OKEN ZA NOVÁ PLASTOVÁ	
MÍSTO STAVBY: ulice ČUJKOVOVA 1715/23, 700 30 OSTRAVA ZÁBRĚH	
VYPRACOVAL: ING. JIŘÍ BITTNER	PODPIS:
PROJEKTOVAL: ING. RADIM ŠKOLLOUDIK	PODPIS:
OBSAH VÝKRESU: PŮDORYS 5.NP:	