


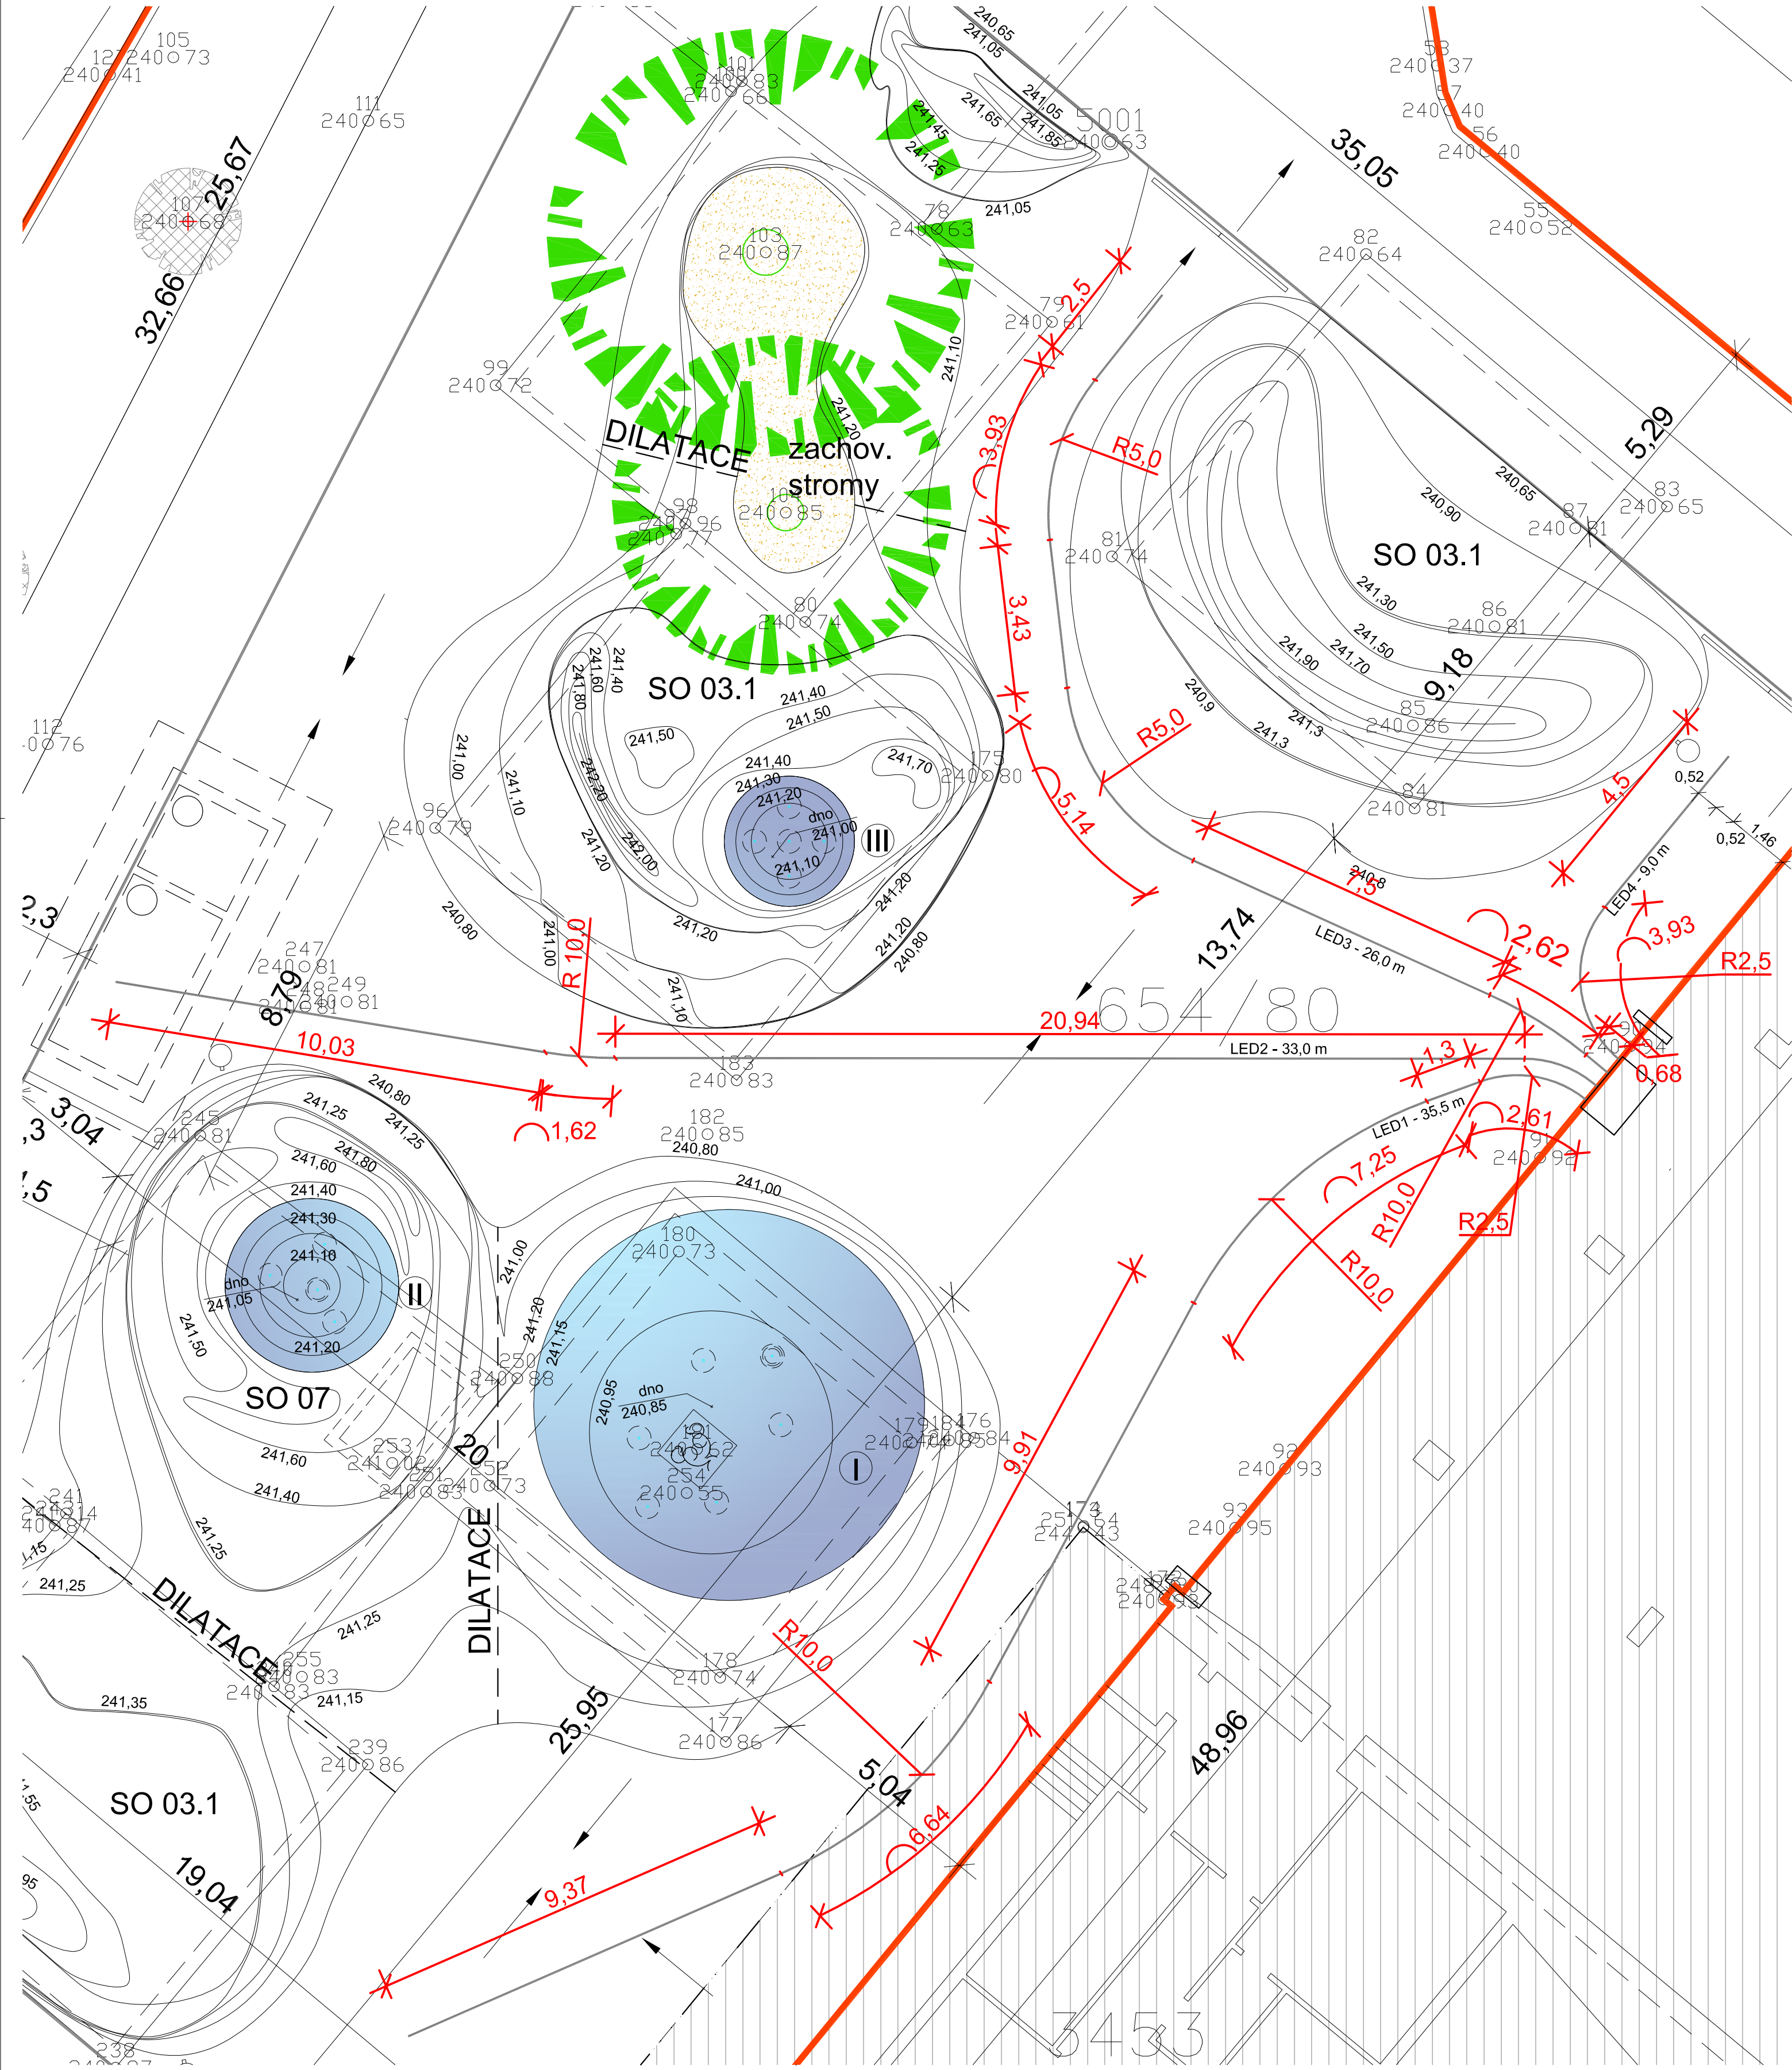

OZNAČENÍ REVIZE		PŘEDMĚT REVIZE		DATUM REVIZE	
				REVIZI PROVEDL	
Souřadný systém : JTSK				Souřadný systém :	
Výškový systém : BpV				Výškový systém :	
± 0,000 = 1. NP KINA LUNA = 240,95					
PROJEKTSTUDIO EUCZ, s.r.o. - nositel veškerých majetkových autorských práv. Obsah tohoto dokumentu, vyzobrazení a návrhy řešení na nich zobrazení podléhají jako autorské dílo ochraně dle zákona č. 121/2000 Sb. (autorský zákon). Originál tohoto dokumentu, vyzobrazení a návrhy řešení na něm zobrazení (dále jen "autorské dílo") jsou majetkem PROJEKTSTUDIO EUCZ, s.r.o. Předání autorské dílo ani jeho částí nesmí být žádným způsobem v rozporu s ustanoveními autorského zákona a bez udělení povolení ze strany nositele majetkových autorských práv či v rozporu s podněty k tomu formou užito ani poskytnuto třetí osobě.				GENERÁLNÍ PROJEKTANT (ZHOTOVITEL)	
ZODPOVĚDNÝ PROJEKTANT		HLAVNÍ INŽENÝR PROJEKTU		HLAVNÍ ARCHITEKT	
Ing.arch. David Kotek Ing. Zbyněk Jendryka		Ing. Zbyněk Jendryka		Ing.arch. David Kotek	
VYPRACOVAL		KONTROLOVAL			
Ing. arch. Ondřej Klímeček Bc. Martin Křivánek		Ing. arch. David Kotek Ing. Zbyněk Jendryka			
STAVEBNÍK (OBJEDNATEL)		ZPRACOVATEL ČÁSTI PD		PROJEKTSTUDIO®	
Statutární město Ostrava, Městský obvod Ostrava - Jih, Horní 3, 700 30, Ostrava - Hrabůvka				PROJEKTSTUDIO EUCZ, s.r.o. Opavská 6230/29A, 708 00 Ostrava tel./fax: 596 911 126 e-mail: info@projektstudio.cz IČ: 27787443 www.PROJEKTSTUDIO.cz	
MÍSTO STAVBY				DATUM 05.2013	
parcela 654/80, Ostrava, k. ú. Zábřeh nad Odrou [714305]				ZAKÁZKA č. PS 13 18	
NÁZEV STAVBY (DÍLO)				FORMÁT 6 x A4	
ÚPRAVY PŘEDPROSTORU KINA LUNA OSTRAVA - JIH				STUPEŇ PD	
OBJEKT				DPS	
ČÁST DOKUMENTACE				MĚŘITKO	
C. SITUACE STAVBY				1 : 250	
DOKUMENT				ČÍSLO DOKUMENTU	
VYTÝČOVACÍ VÝKRES ZEMNÍCH LINIOVÝCH LED SVÍTIDEL				SO 06 - 108	